

Sales - Plot - Coín

200.000€

Coín

Plot



222 m2



615 m2

Residential plot with project already in place in the popular urbanisation of Sierra Gorda in Coín. This west facing plot has a project for a modern 2 storey villa of 222m2 with a swimming pool and a basement with parking. The plot is fenced and has the concrete platform in place ready to start the build, so no excavation costs. The project comprises of: 205m2 - Basement garage for two cars, installation room and stairs to level 1 135m2 - Level 1 with living /dining room, open kitchen, utility room, 2 bedrooms and a toilet 87m2 - Level 2 with master bedroom with en-suite bathroom and terrace, a further 2 bedrooms, bathroom and terrace The rear of the property is designated for the pool and garden. Ideal opportunity to build the villa of your dreams.

Setting

- ✓ Close To Shops
- ✓ Close To Town
- ✓ Urbanisation

Orientation

- ✓ West
















Sección A-A'


ESCALA GRÁFICA 1:50

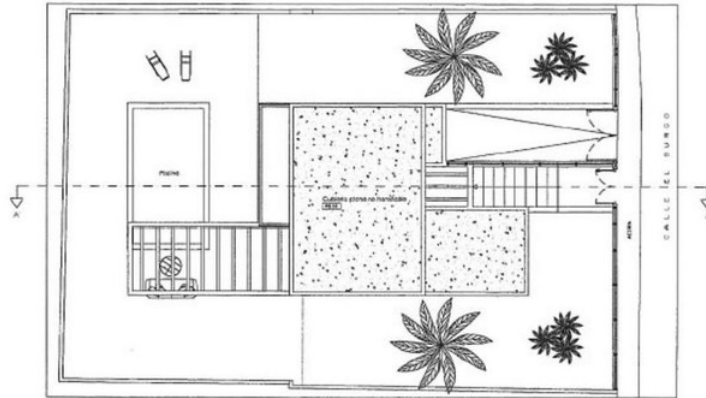

Planta Cubierta


ESCALA 1:50

	PROYECTO RESCUE VIVIENDA UNIFAMILIAR ANEXA A STA DE CALLE EL BURDO #123 ZONA COCA (JALISCO)	ARQUITECTO COLABORADOR: FERMÍN COA MORALES D. Salvador Zúñiga Barral CLIENTE D. MOHAMED MAZOUZ
	PAÍS MEXICO A.F.	FECHA: Diciembre de 2011 ESPECIE: CASA #1438 FOLIO: 8

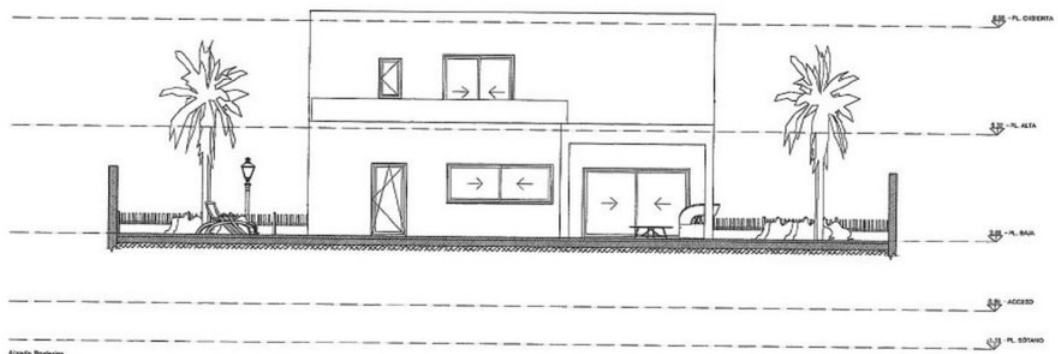

Alzado Posterior

ESCALA 1:50

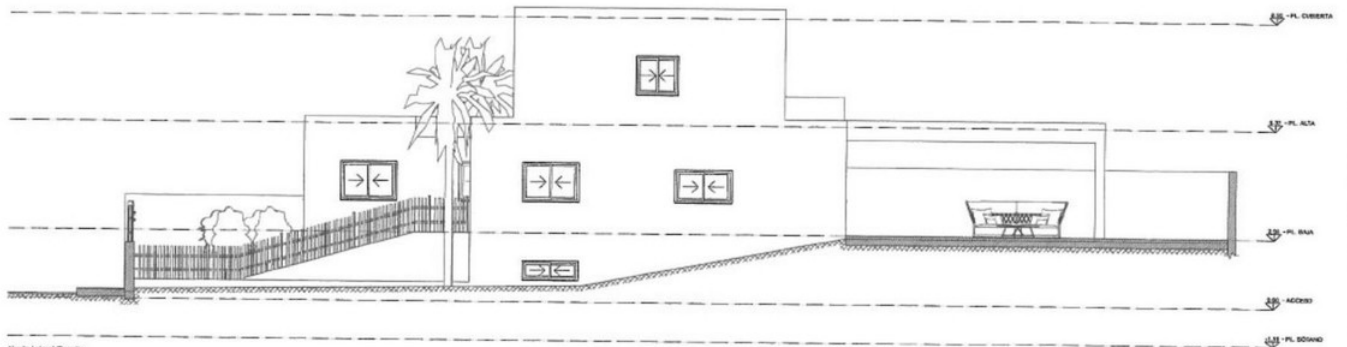


Alzado Lateral Derecho

ESCALA 1:50

ESCALA GRÁFICA 1:50

	PROYECTO RESCUE VIVIENDA UNIFAMILIAR ANEXA A STA DE CALLE EL BURDO #123 ZONA COCA (JALISCO)	ARQUITECTO COLABORADOR: FERMÍN COA MORALES D. Salvador Zúñiga Barral CLIENTE D. MOHAMED MAZOUZ
	PAÍS ALBUQUERQUE / ALBUQUERQUE, MEXICO	FECHA: Diciembre de 2011 ESPECIE: CASA #1438 FOLIO: 7

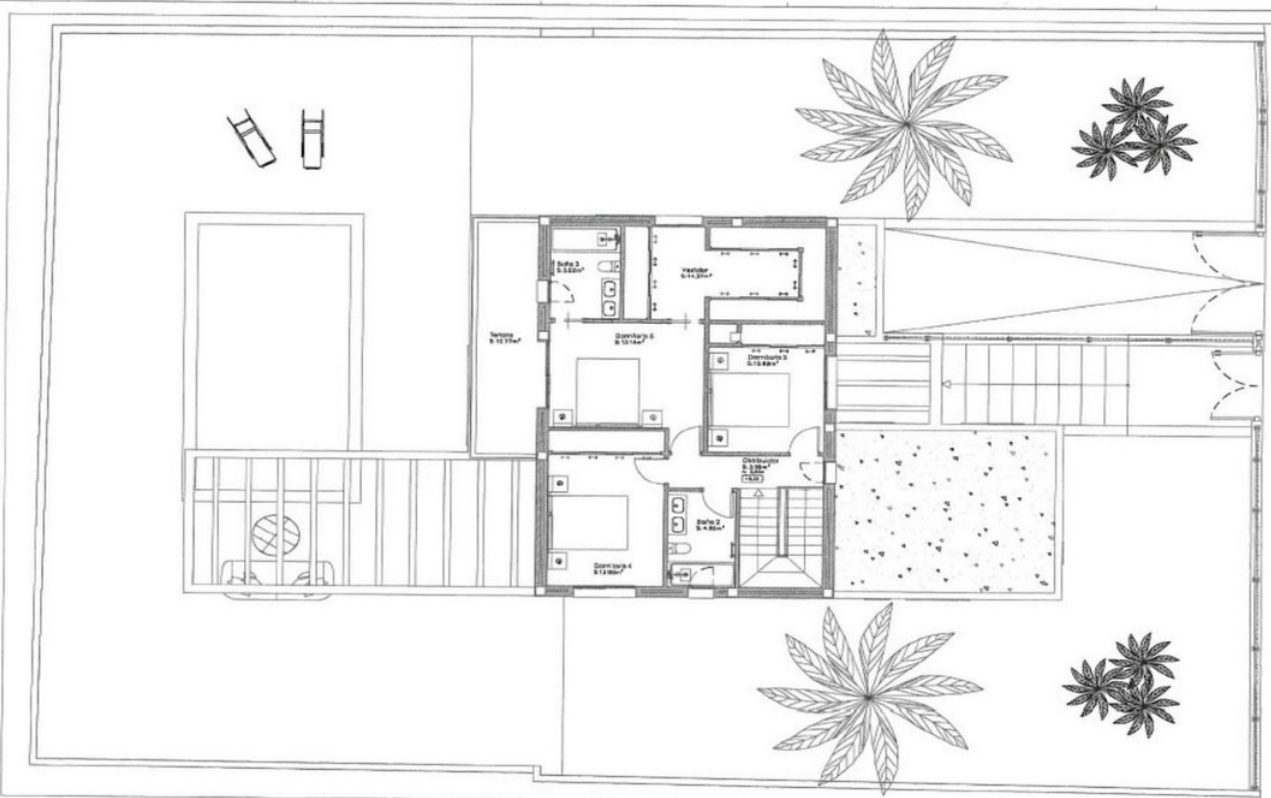


Planta A1a
Distribución
Escala: 1/200

LEYENDA	DESCRIPCIÓN
[Symbol]	Muro de Fachada
[Symbol]	Muro de Fachada con Puerta
[Symbol]	Muro de Fachada con Puerta y Ventana
[Symbol]	Muro de Fachada con Puerta y Ventana y Balcón
[Symbol]	Muro de Fachada con Puerta y Ventana y Balcón y Jardín

CANTIDAD SUPERFICIES COMPLETADAS POR PLANTA Y USO	
PURIFICADOR (SUPERFICIE) (COMPLETADO)	
Planta 1a	100.00 m ²
Planta 2a	100.00 m ²
CANTIDAD SUPERFICIES COMPLETADAS POR PLANTA Y USO	
USO	SUPERFICIE (m ²)
Uso 1	100.00 m ²
Uso 2	100.00 m ²
PROYECTO BARRIO DE VAREDA
UNIFAMILIAR ARJADA STA EN CA
EL BARRIO # 131
29503 CDM (ARJADA)
PLANTA ALTA DISTRIBUCIÓN

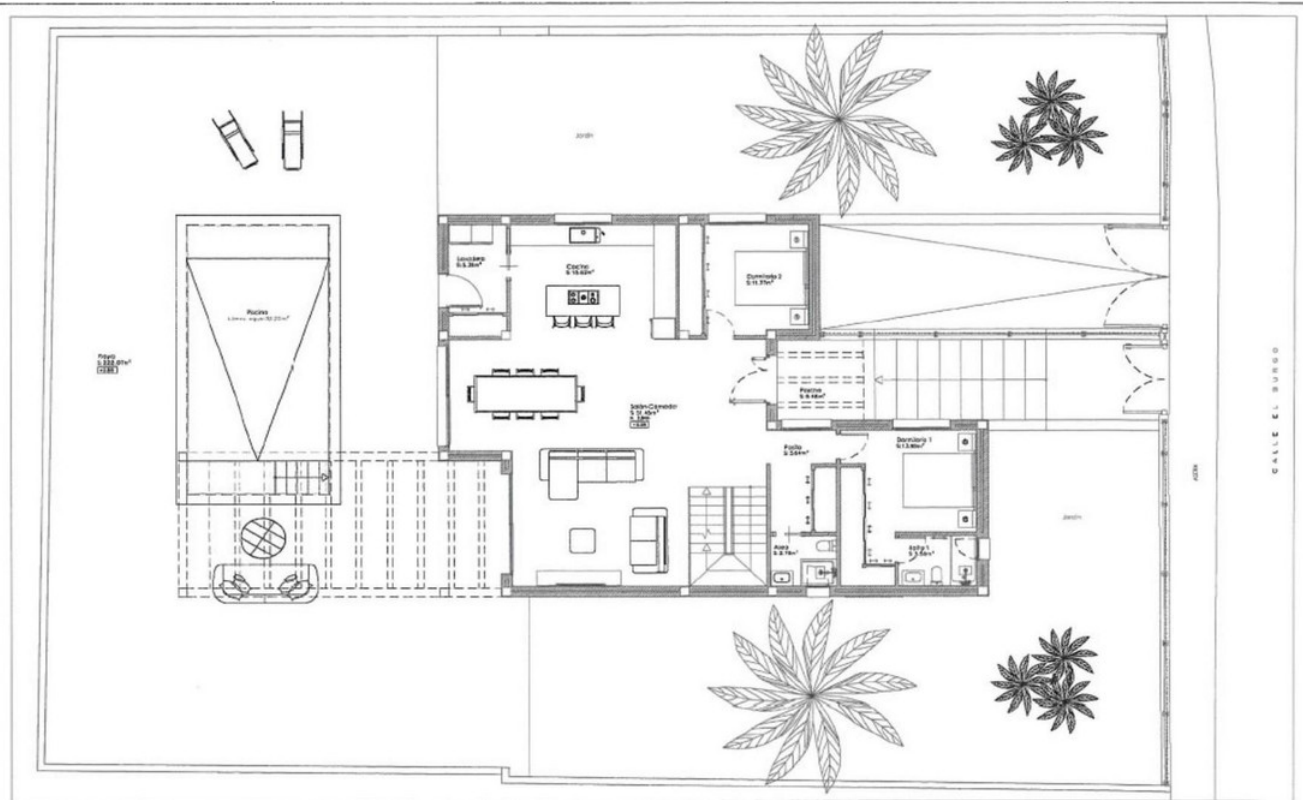

Planta B1a
Distribución
Escala: 1/200

LEYENDA	DESCRIPCIÓN
[Symbol]	Muro de Fachada
[Symbol]	Muro de Fachada con Puerta
[Symbol]	Muro de Fachada con Puerta y Ventana
[Symbol]	Muro de Fachada con Puerta y Ventana y Balcón
[Symbol]	Muro de Fachada con Puerta y Ventana y Balcón y Jardín

CANTIDAD SUPERFICIES COMPLETADAS POR PLANTA Y USO	
PURIFICADOR (SUPERFICIE) (COMPLETADO)	
Planta 1a	100.00 m ²
Planta 2a	100.00 m ²
CANTIDAD SUPERFICIES COMPLETADAS POR PLANTA Y USO	
USO	SUPERFICIE (m ²)
Uso 1	100.00 m ²
Uso 2	100.00 m ²
PROYECTO BARRIO DE VAREDA
UNIFAMILIAR ARJADA STA EN CA
EL BARRIO # 131
29503 CDM (ARJADA)
PLANTA ALTA DISTRIBUCIÓN

ARQUITECTO
Colaborador #1996 CDM M&P
D. ROBERTO MARIANI
PROYECTO BARRIO DE VAREDA
EL BARRIO # 131
29503 CDM (ARJADA)
PLANTA ALTA DISTRIBUCIÓN

