

Ventas - Terreno - Marbesa

1.600.000€

Marbesa

Terreno

IBI: 1,581 EUR / año



1232 m2

Terreno Urbano, Marbesa, Costa del Sol. Jardin/Terreno 1232 m². Posición : Lado de la Playa, Cerca del Mar. Orientación : Sureste, Sur. Vistas : Mar, Jardín, Piscina, Urbanas. Jardín : Privado. Seguridad : Seguridad 24 Horas. Categoría : Inversion, Con Permiso de Planificación.

Posición

- ✓ Lado de la Playa
- ✓ Cerca del Mar

Orientación

- ✓ Sureste
- ✓ Sur

Vistas

- ✓ Mar
- ✓ Jardín
- ✓ Piscina
- ✓ Urbanas

Jardin

- ✓ Privado

Seguridad

- ✓ Seguridad 24 Horas



Categoría



- ✓ Inversion
- ✓ Con Permiso de Planificación







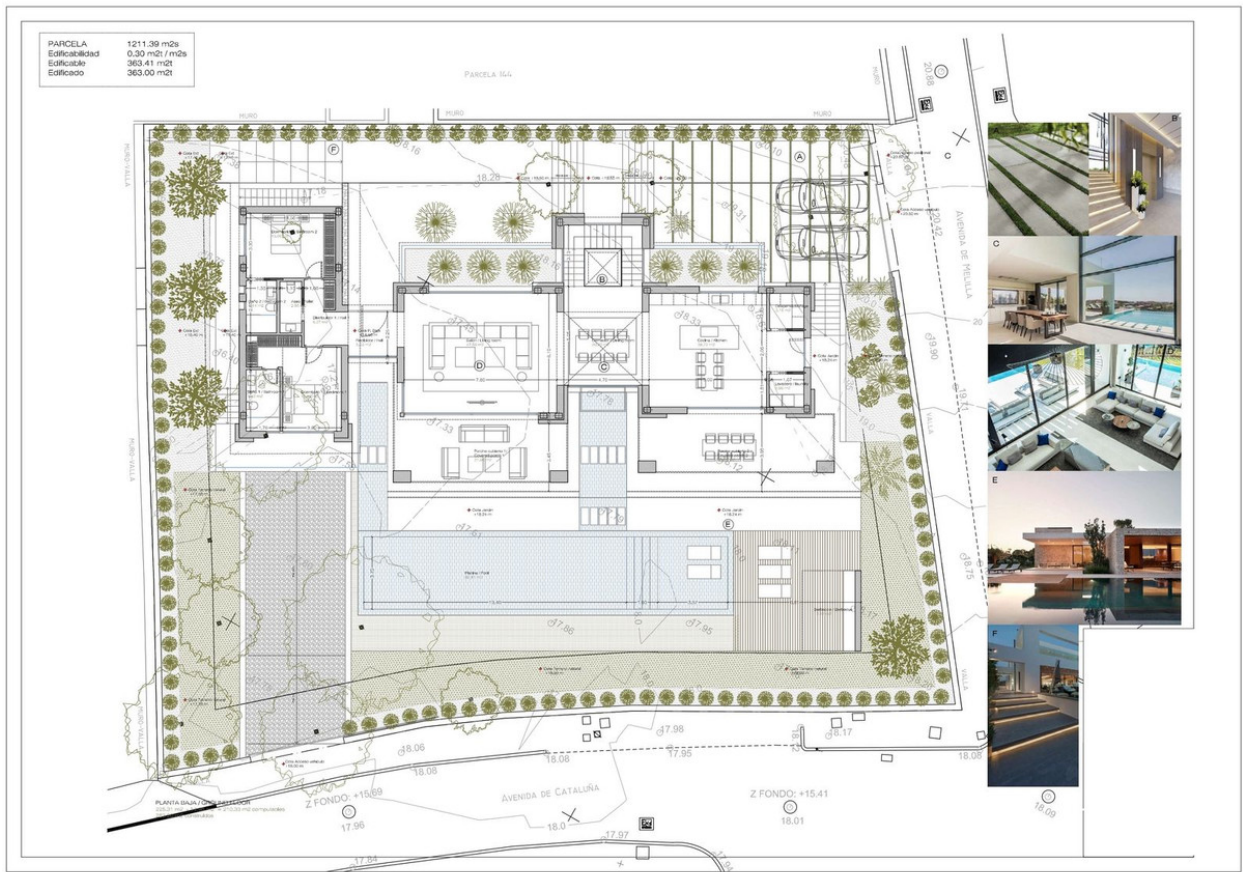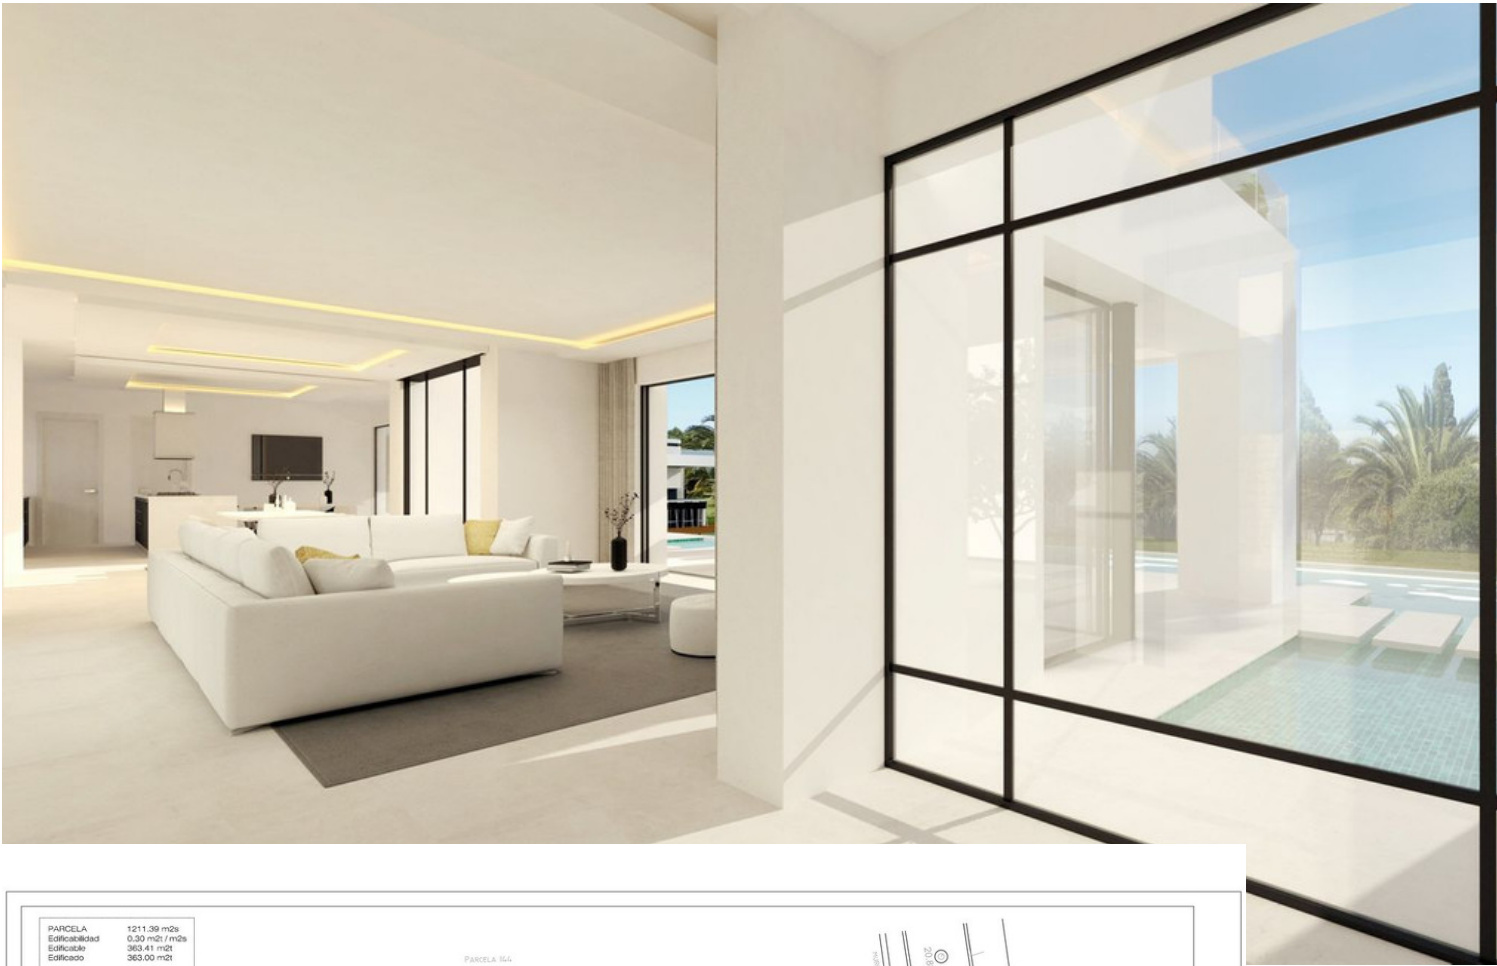


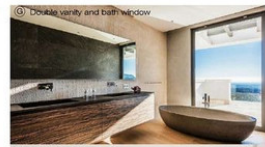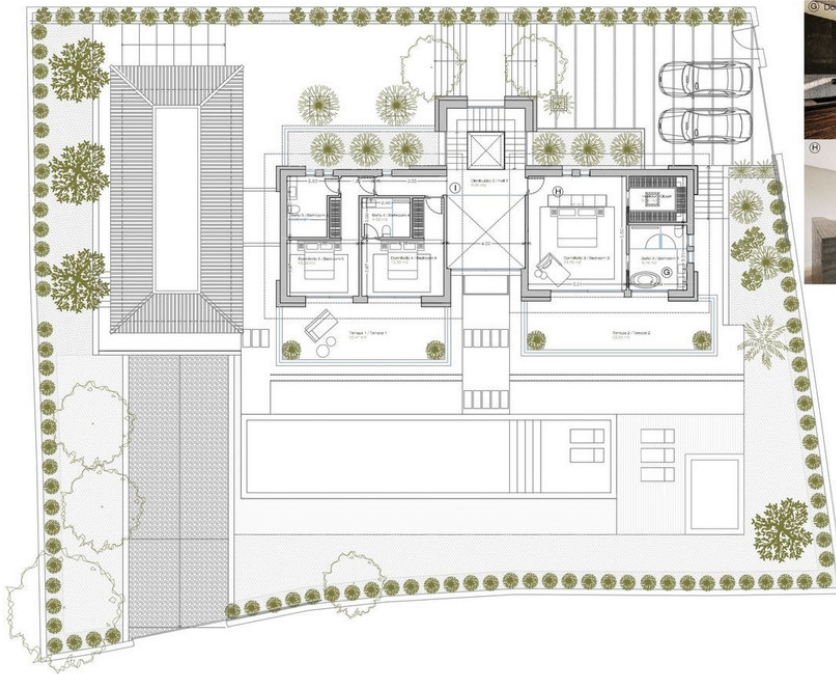


PLANTA ALTA / FIRST FLOOR
10.04.2018

PARCELA 1211.39 m²s
 Edificabilidad 0.30 m²/m²s
 Edificable 363.41 m²
 Edificio 363.00 m²

PARCELA 1211.39 m²s
 Edificabilidad 0.30 m²/m²s
 Edificable 363.41 m²
 Edificio 363.00 m²

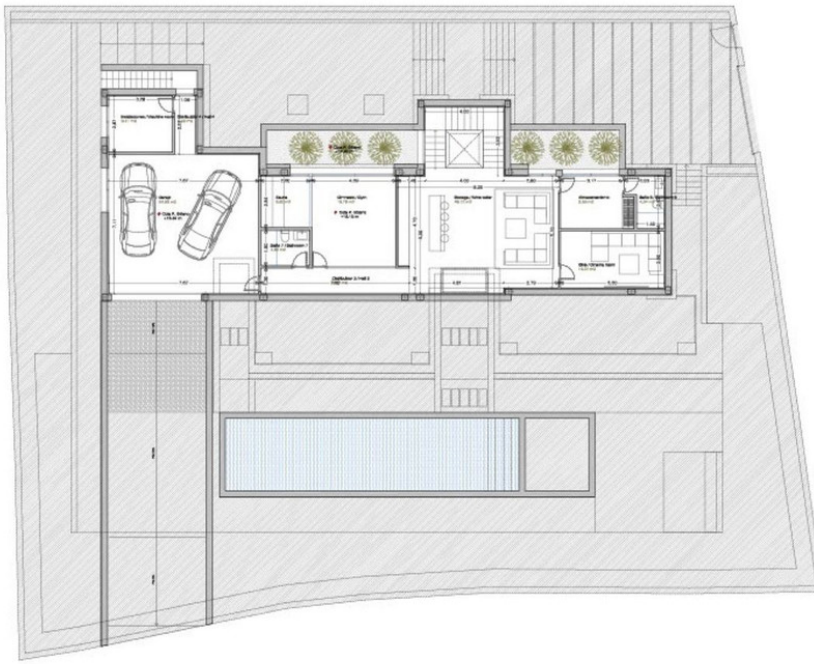

PLANTA BAJA / BASEMENT
05.07.18

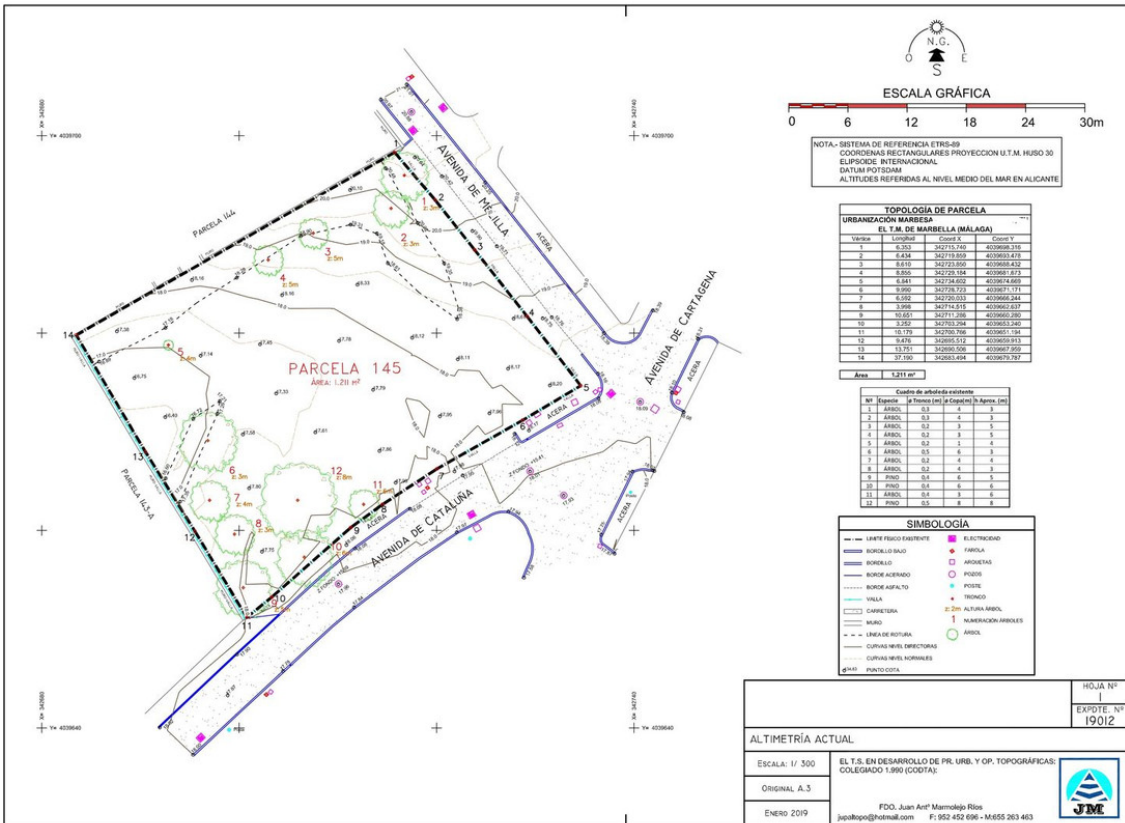



NOTA: SISTEMA DE REFERENCIA ETRS-89
 COORDENAS RECTANGULARES PROYECCION U.T.M. HUSO 30
 ELLIPSOIDE INTERNACIONAL
 DATUM POTSDAM
 ALTITUDES REFERIDAS AL NIVEL MEDIO DEL MAR EN ALICANTE

TOPOLOGÍA DE PARCELA			
URBANIZACIÓN MARBEÑA E ^a			
EL T.M. DE MARBEÑA (MÁLAGA)			
Vértice	X (m)	Y (m)	Código
1	6.303	24273.740	403908.316
2	6.834	24273.808	403908.478
3	6.810	24273.800	403908.432
4	6.855	24273.148	403907.913
5	6.841	24274.462	403914.669
6	6.860	24275.722	403921.177
7	6.392	24275.033	403908.244
8	3.906	24274.418	403907.837
9	10.651	24271.208	403905.280
10	3.867	24271.208	403905.280
11	10.179	24270.708	403905.184
12	8.476	24269.512	403904.913
13	13.791	24269.506	403904.909
14	37.190	24263.494	4039079.787

Cuentas de arbolado existente				
Nº	Especie	Árboles por (Arbolado) (Arbolado)		
1	ARBOL	0,3	4	3
2	ARBOL	0,2	4	3
3	ARBOL	0,2	3	5
4	ARBOL	0,2	8	5
5	ARBOL	0,2	1	4
6	ARBOL	0,5	6	3
7	ARBOL	0,2	4	3
8	ARBOL	0,2	4	3
9	ARBOL	0,4	6	5
10	ARBOL	0,4	6	6
11	ARBOL	0,8	3	6
12	ARBOL	0,5	8	8

SIMBOLOGÍA	
—	límite físico existente
—	borde de muro
—	borde de jardín
—	borde de alarido
—	borde de asfalto
—	verja
—	carretera
—	muro
—	línea de rotura
—	curvas nivel directrices
—	curvas nivel horizontales
—	punto cota
—	electrodo
—	arbol
—	arbolera
—	poste
—	tronco
—	curva altura arbol
—	numeración arboles
—	arbol

HOJA Nº
2
EXPORTE Nº
19012

MONTAJE CON ORTOFOTO MÁXIMA ACTUALIDAD (WMS)

ESCALA: 1/ 300

ORIGINAL A.3

ENERO 2019

EL T.S. EN DESARROLLO DE PR. URB. Y OP. TOPOGRÁFICAS:
 COLEGADO 1.990 (COOTIA)

FDO. Juan Ant^o Marmolejo Ríos
 juanlopez@hotmail.com F: 952 452 696 - M:655 263 463

