

Alquiler Larga - Apartamento - La Quinta

3.500€ / Mes

La Quinta

Apartamento



Disponibile para alquiler de invierno. Hasta finales de Abril como máximo. Situado en Real de la Quinta, Benahavis.

Posición

- ✓ Primera Línea de Golf

Climatización

- ✓ Aire Acondicionado
- ✓ Calefacción Central.
- ✓ Baño

Jardin

- ✓ Comunitario
- ✓ Privado

Orientación

- ✓ Este
- ✓ Sur

Vistas

- ✓ Mar
- ✓ Montaña
- ✓ Panorámicas

Seguridad

- ✓ Recinto Cerrado
- ✓ Seguridad 24 Horas

Estado

- ✓ Excelente

Características

- ✓ Terraza Cubierta
- ✓ Ascensor
- ✓ Armarios Empotrados
- ✓ Terraza Privada
- ✓ Doble acristalamiento

Aparcamiento

- ✓ Subterráneo
- ✓ Garaje
- ✓ Más de uno
- ✓ Privado


Piscina

- ✓ Comunitaria

Cocina

- ✓ Equipada



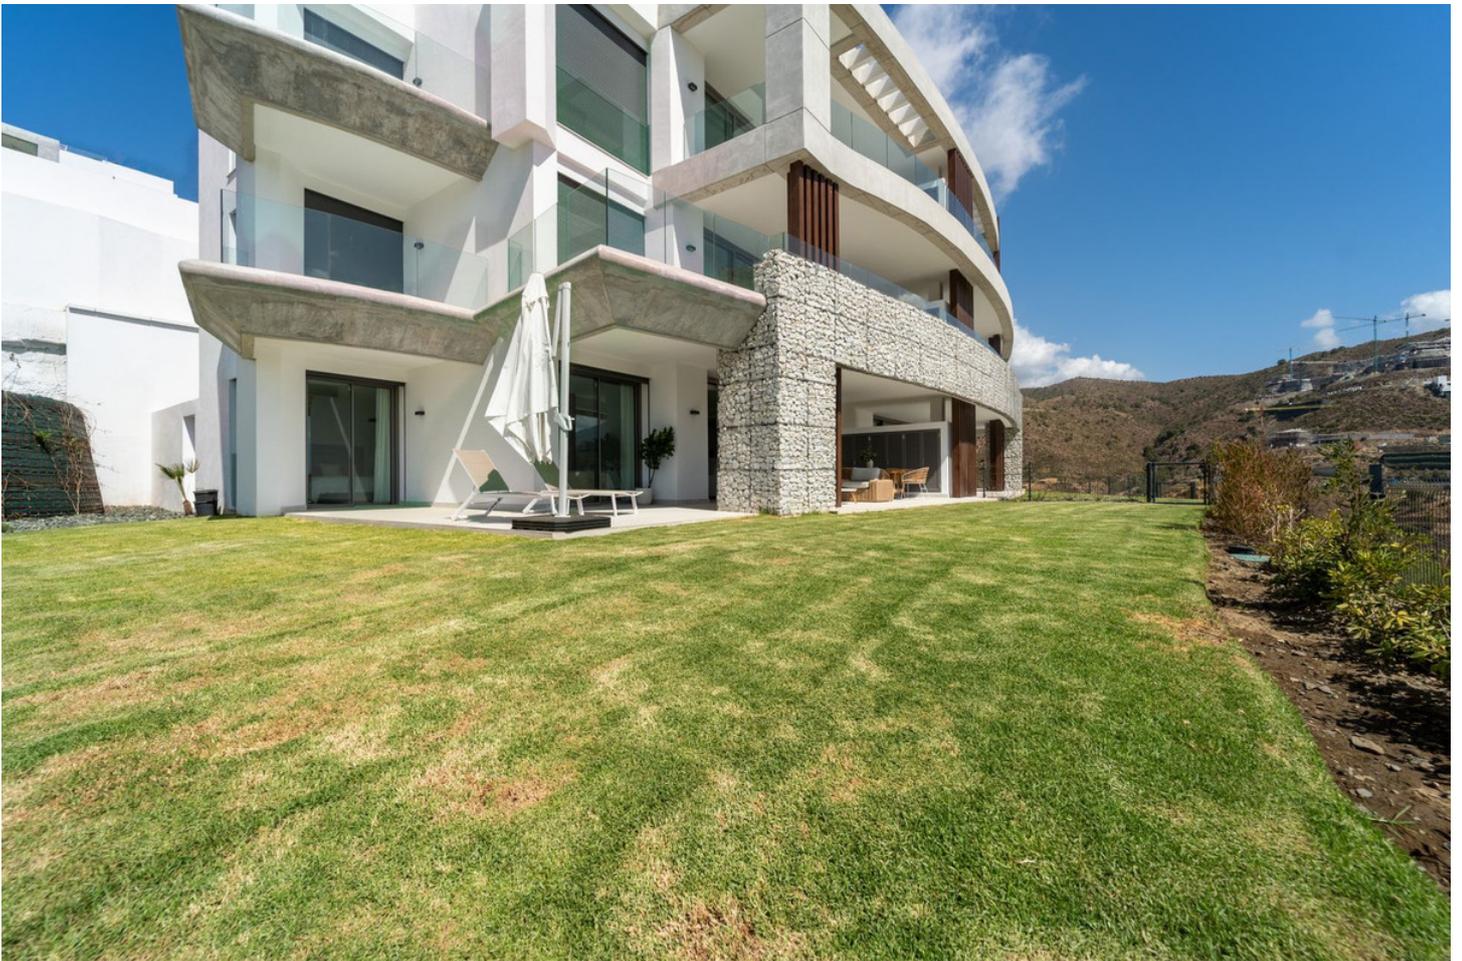























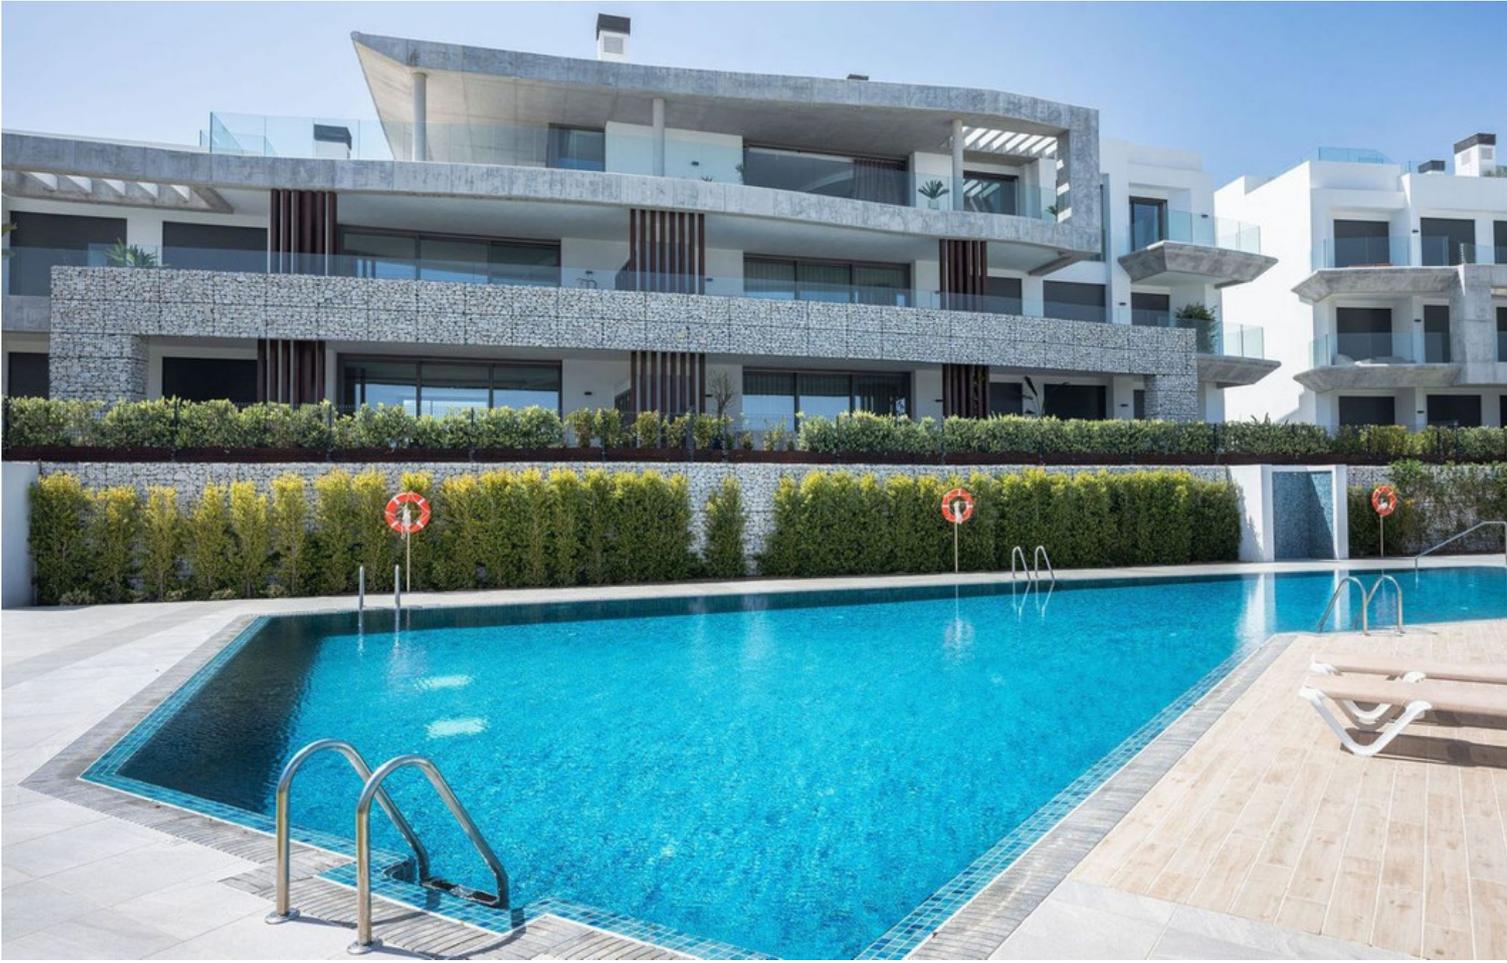

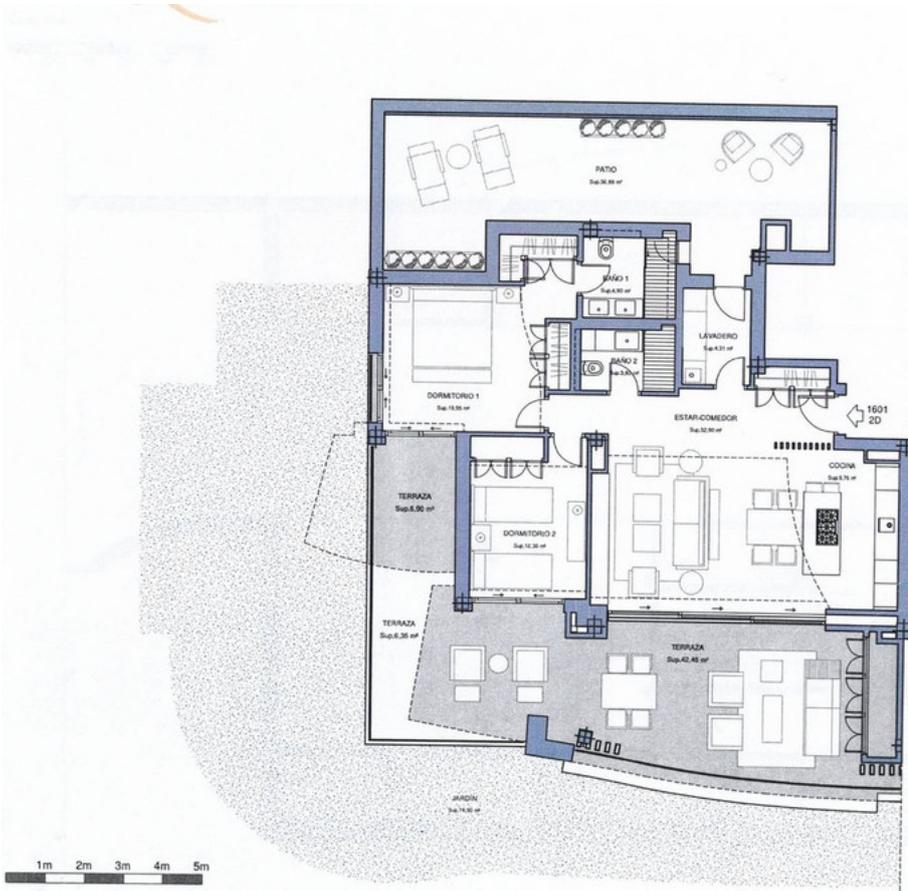

Escala 1:100
 Este documento es sólo informativo. Las áreas y medidas son aproximadas y podrían sufrir modificaciones por razones técnicas y/o administrativas.
 Las superficies de las estancias indicadas en el plano con superficies azules



1/100

- SUPERFICIE**
 Total construida cerrada
 Total superficie útil*
 Construida terraza cubierta
 Construida terraza abierta
 Total terrazas
 Zonas comunes
 Construida patio
 Jardín

Total construida
 *Superficie útil según decreto

