

Ref.-ID: MIBGR4873918

La Quinta

Apartamento



Disponibile para alquiler de invierno. Hasta finales de Abril como máximo. Situado en Real de la Quinta, Benahavis.

Posición

- ✓ Primera línea de Golf

Orientación

- ✓ Este
- ✓ Sur

Estado

- ✓ Excelente

Piscina

- ✓ Comunitaria

Climatización

- ✓ Aire Acondicionado
- ✓ Calefacción Central.
- ✓ Baño

Vistas

- ✓ Mar
- ✓ Montaña
- ✓ Panorámicas

Características

- ✓ Terraza Cubierta
- ✓ Ascensor
- ✓ Armarios Empotrados
- ✓ Terraza Privada
- ✓ Doble acristalamiento

Cocina

- ✓ Equipada

Jardin

- ✓ Comunitario
- ✓ Privado


Seguridad

- ✓ Recinto Cerrado
- ✓ Seguridad 24 Horas

Aparcamiento

- ✓ Subterráneo
- ✓ Garaje
- ✓ Más de uno
- ✓ Privado



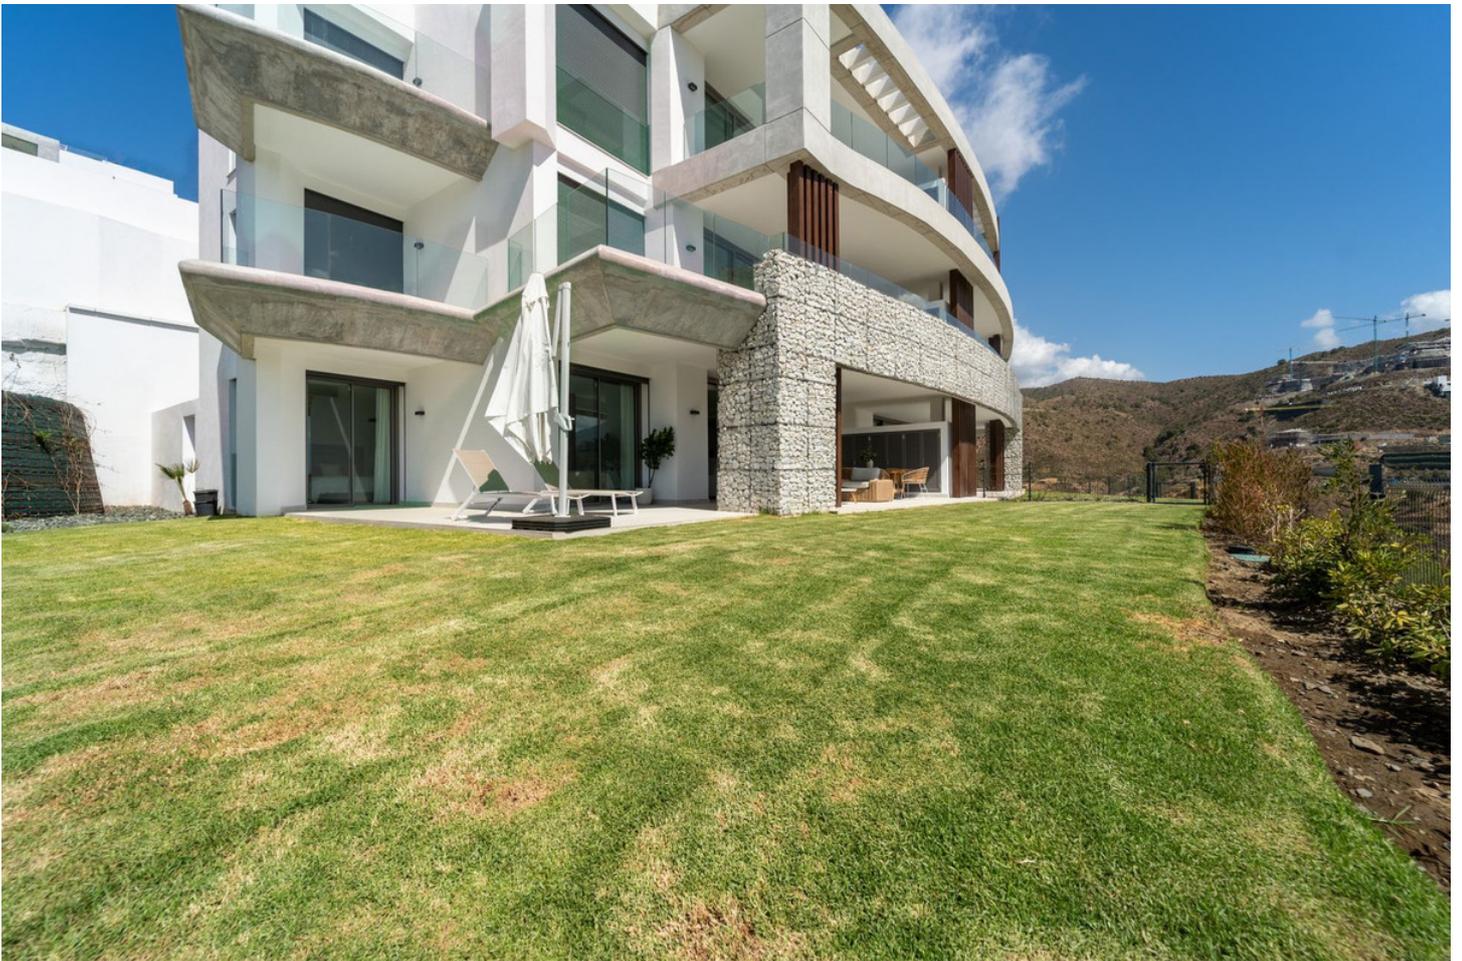























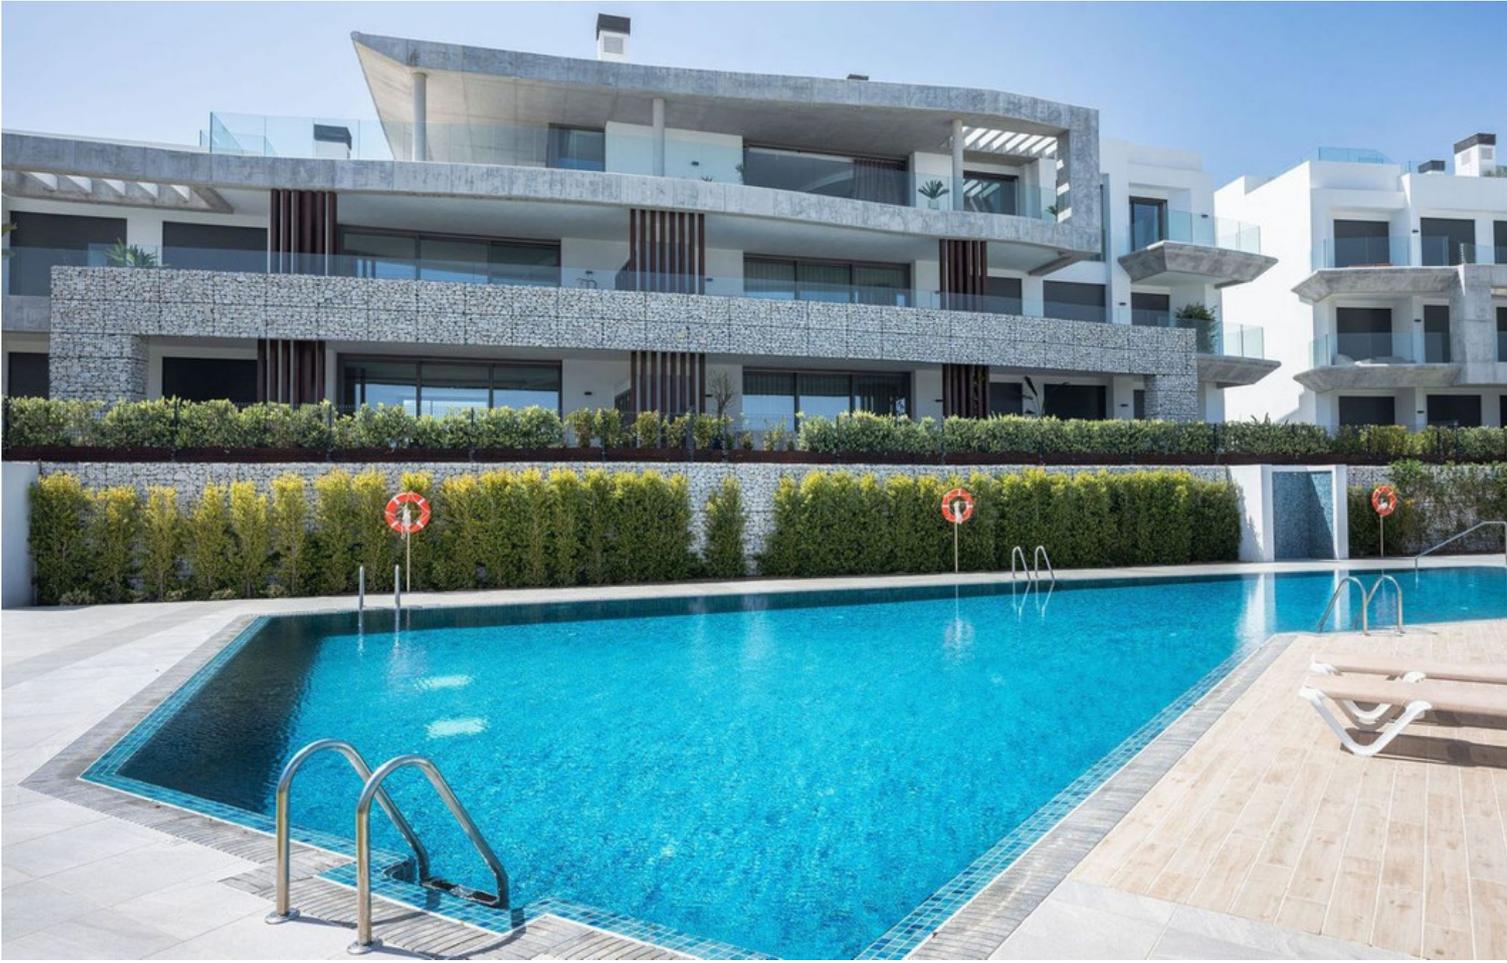

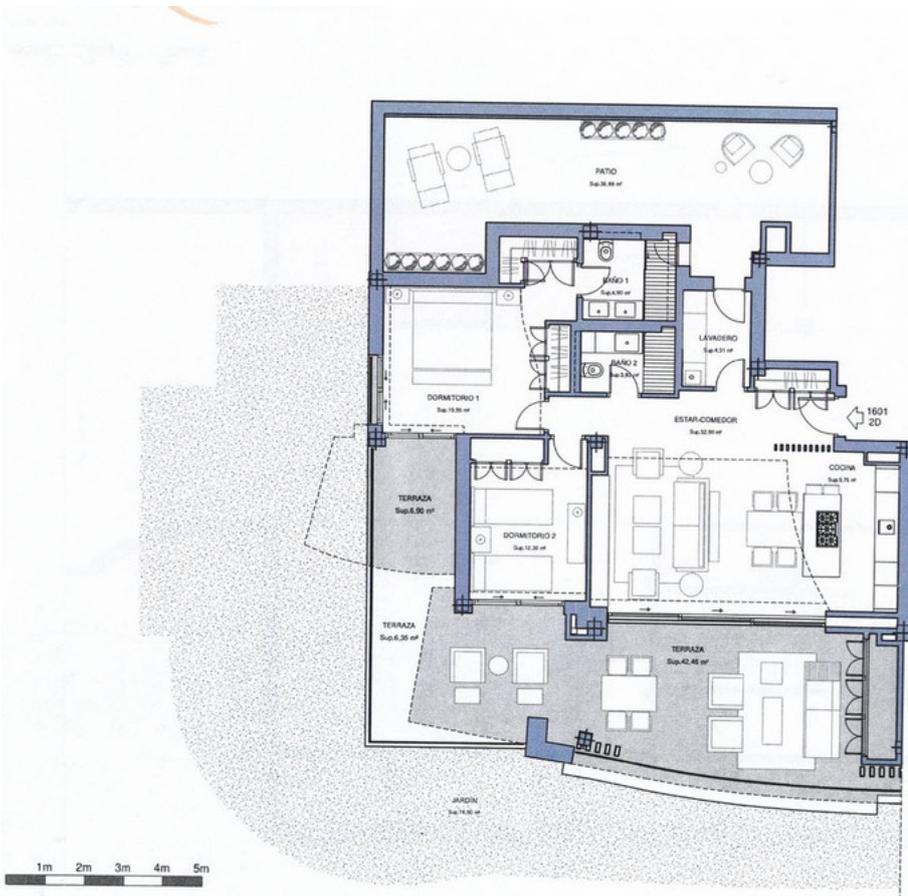

Escala 1:100
 Este documento es sólo informativo. Las áreas y medidas son aproximadas y podrían sufrir modificaciones por razones técnicas y/o administrativas.
 Las superficies de las estancias indicadas en el plano con superficies azules



177 Apart. 1001

SUPERFICIE
 Total construida cerrada
 Total superficie útil*
 Construida terraza cubierta
 Construida terraza abierta
 Total terrazas
 Zonas comunes
 Construida patio
 Jardín

Total construida
 *Superficie útil según decreto

2 2 1

108,68 m² 64,68 m²

REAL